


18. Konzeptplan Grünflächenvernetzung

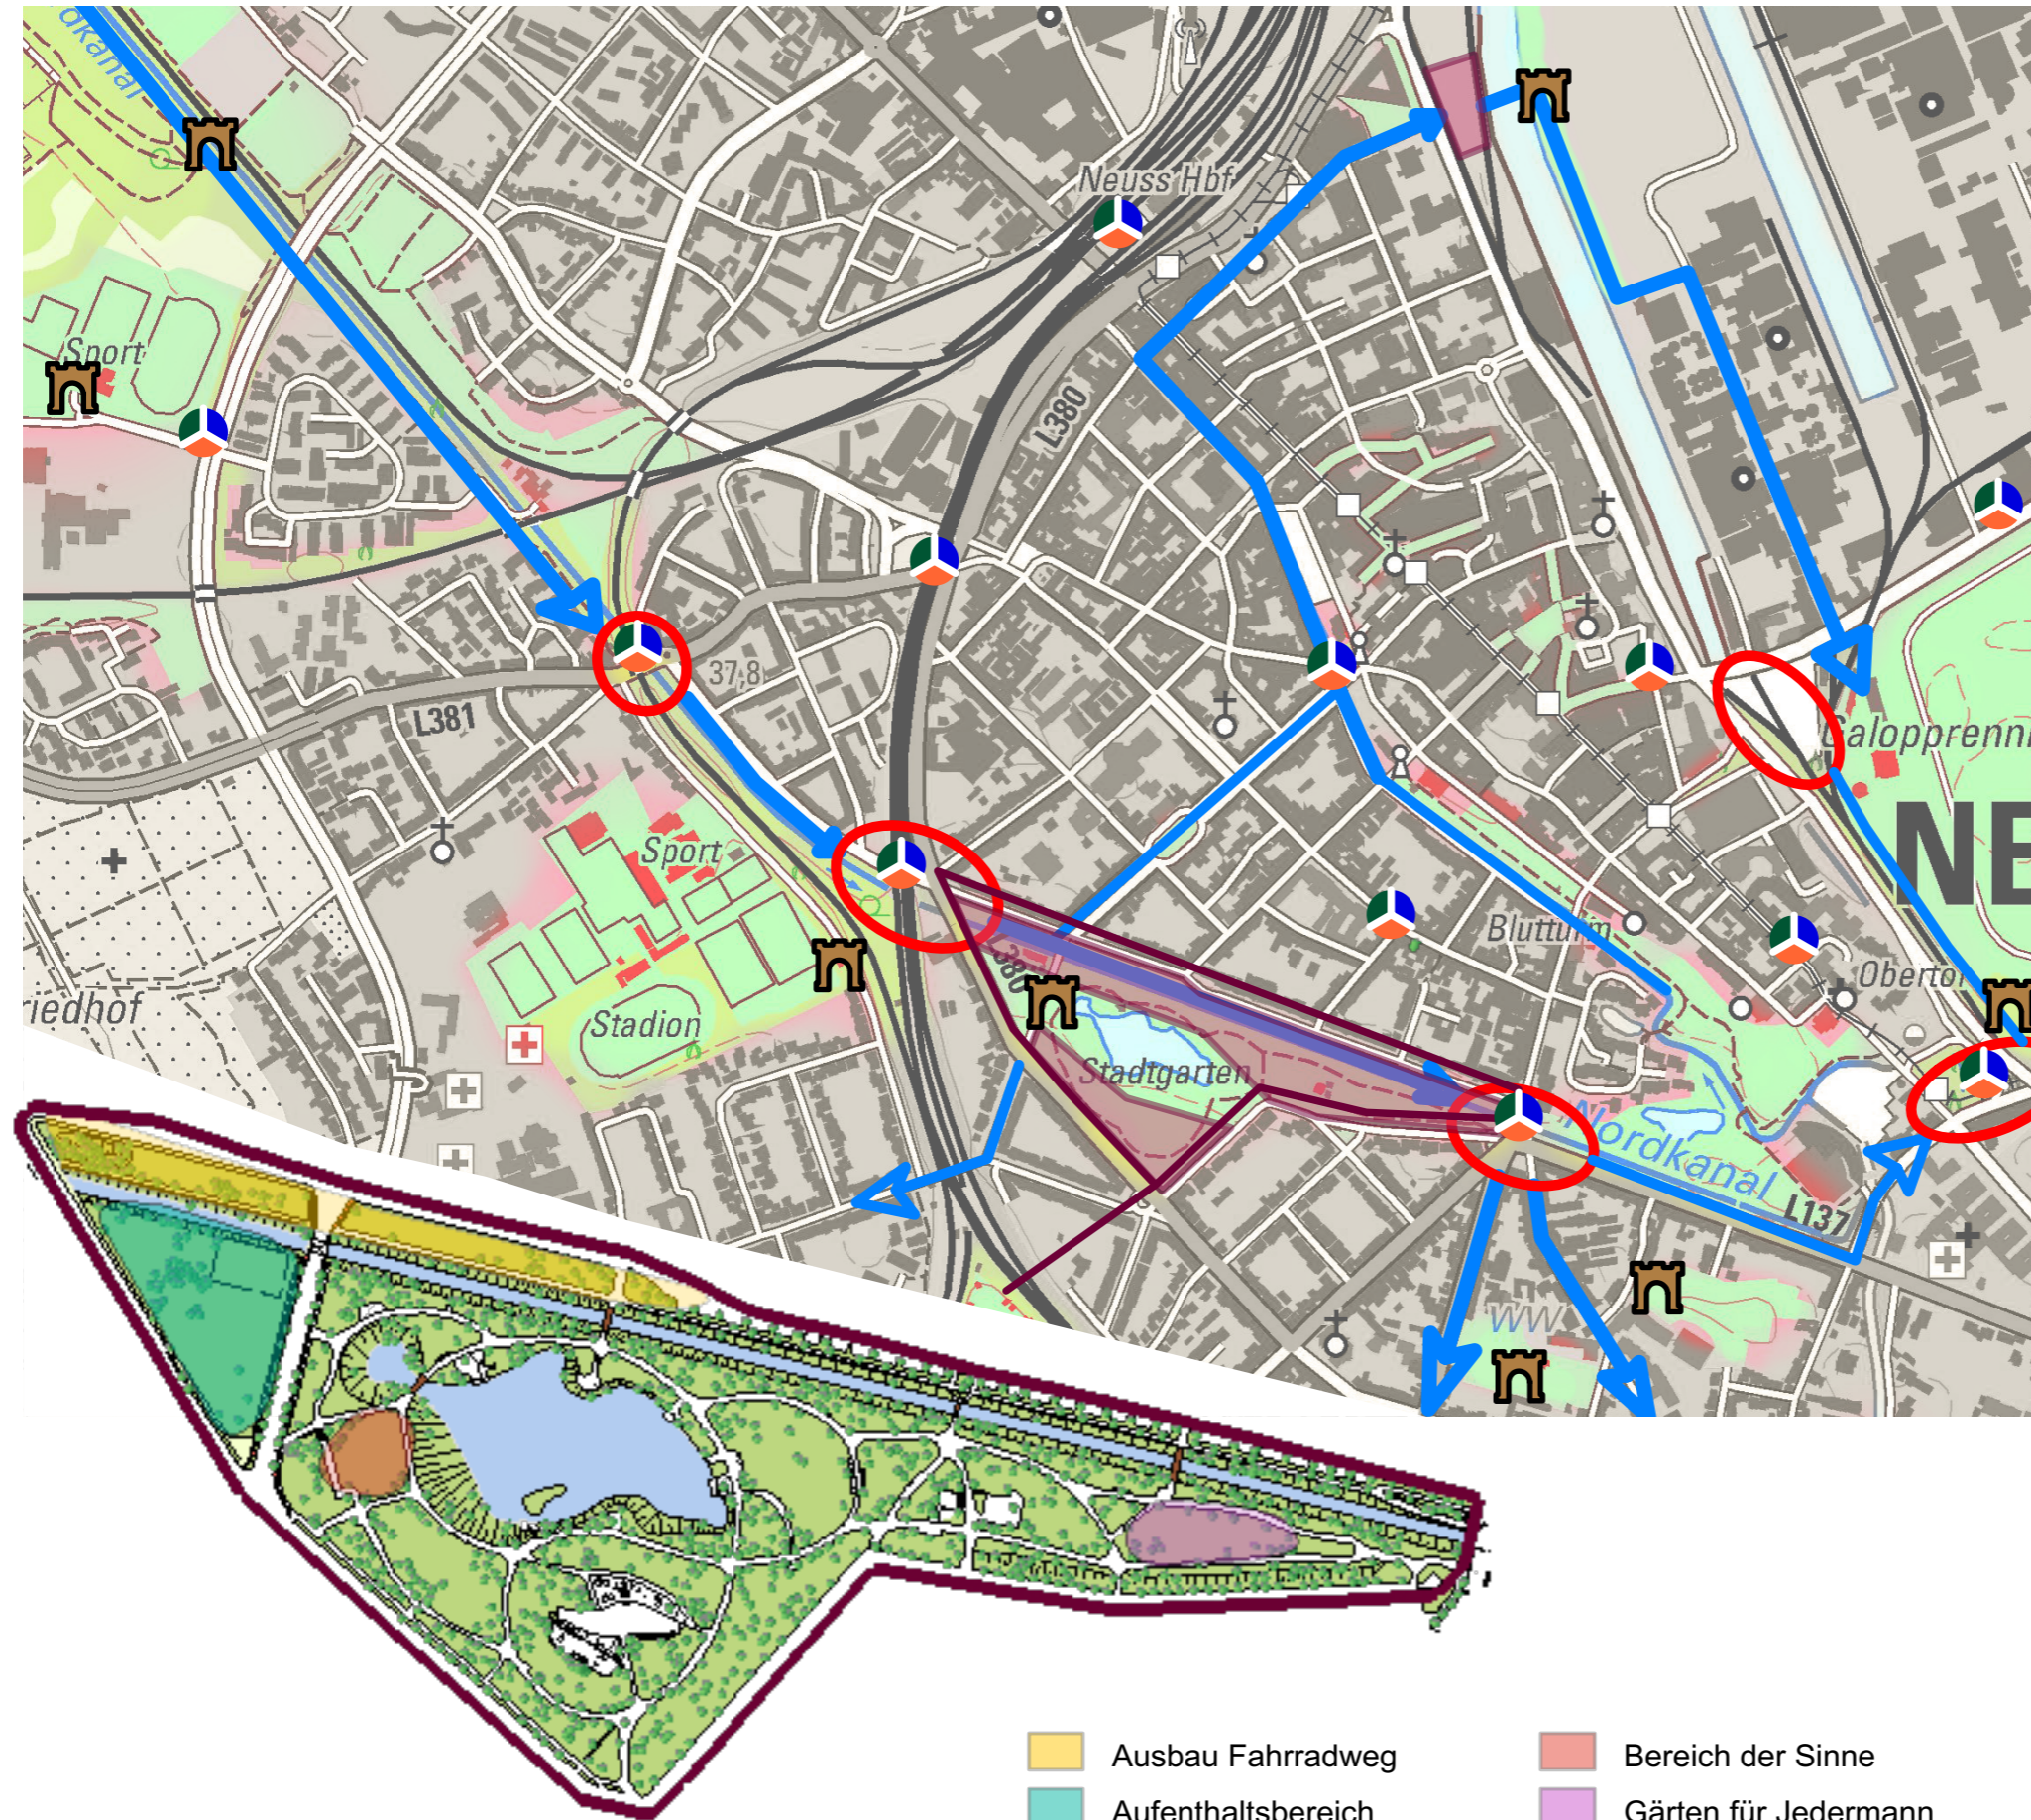


Legende

- Fußgänger- und Radfahrerfreundliche Übergänge an den kreuzenden Straßen
- Grüne Achse: Konzepte für Weegegestaltung und Symbolischer Vernetzung
- Umgestaltung Stadtgarten und Aufgang zur Brücke
- Tore als Zugang zu Grünflächen Wiedererkennungswert soll die Vernetzung fördern
- Symbolische Vernetzung Trittsteine und Zielscheiben helfen bei der Orientierung

0m 200m
1:10.000

0m 200m
1:5.000




 Modul: **Galabau Projekt 1**
 Dozent: **Prof. Gerd Helget**
 Dipl.-Ing. **Dieter Dirlenbach**

Projekt: Neuss - Türen Tore Transparenz Maßstab im Original: 1:2.500/ 1:5.000	Planname: Grünflächenvernetzung Plan-Nr.: 1
---	--

Plangröße: A3 Datum: 24.06.2019 Gezeichnet von: Paul Zitzow, Sebastian Keller, Felix Kröppel, Clarissa Gilles	Unterschrift: Seite 62
---	-------------------------------

- Ausbau Fahrradweg
- Aufenthaltsbereich
- Bereich der Sinne
- Gärten für Jedermann