


ALEXIANER QUARTIER BAUFELD A2




MOLESTINA ARCHITECTEN


FSWLA
FSWLA LANDSCHAFTSARCHITEKTUR

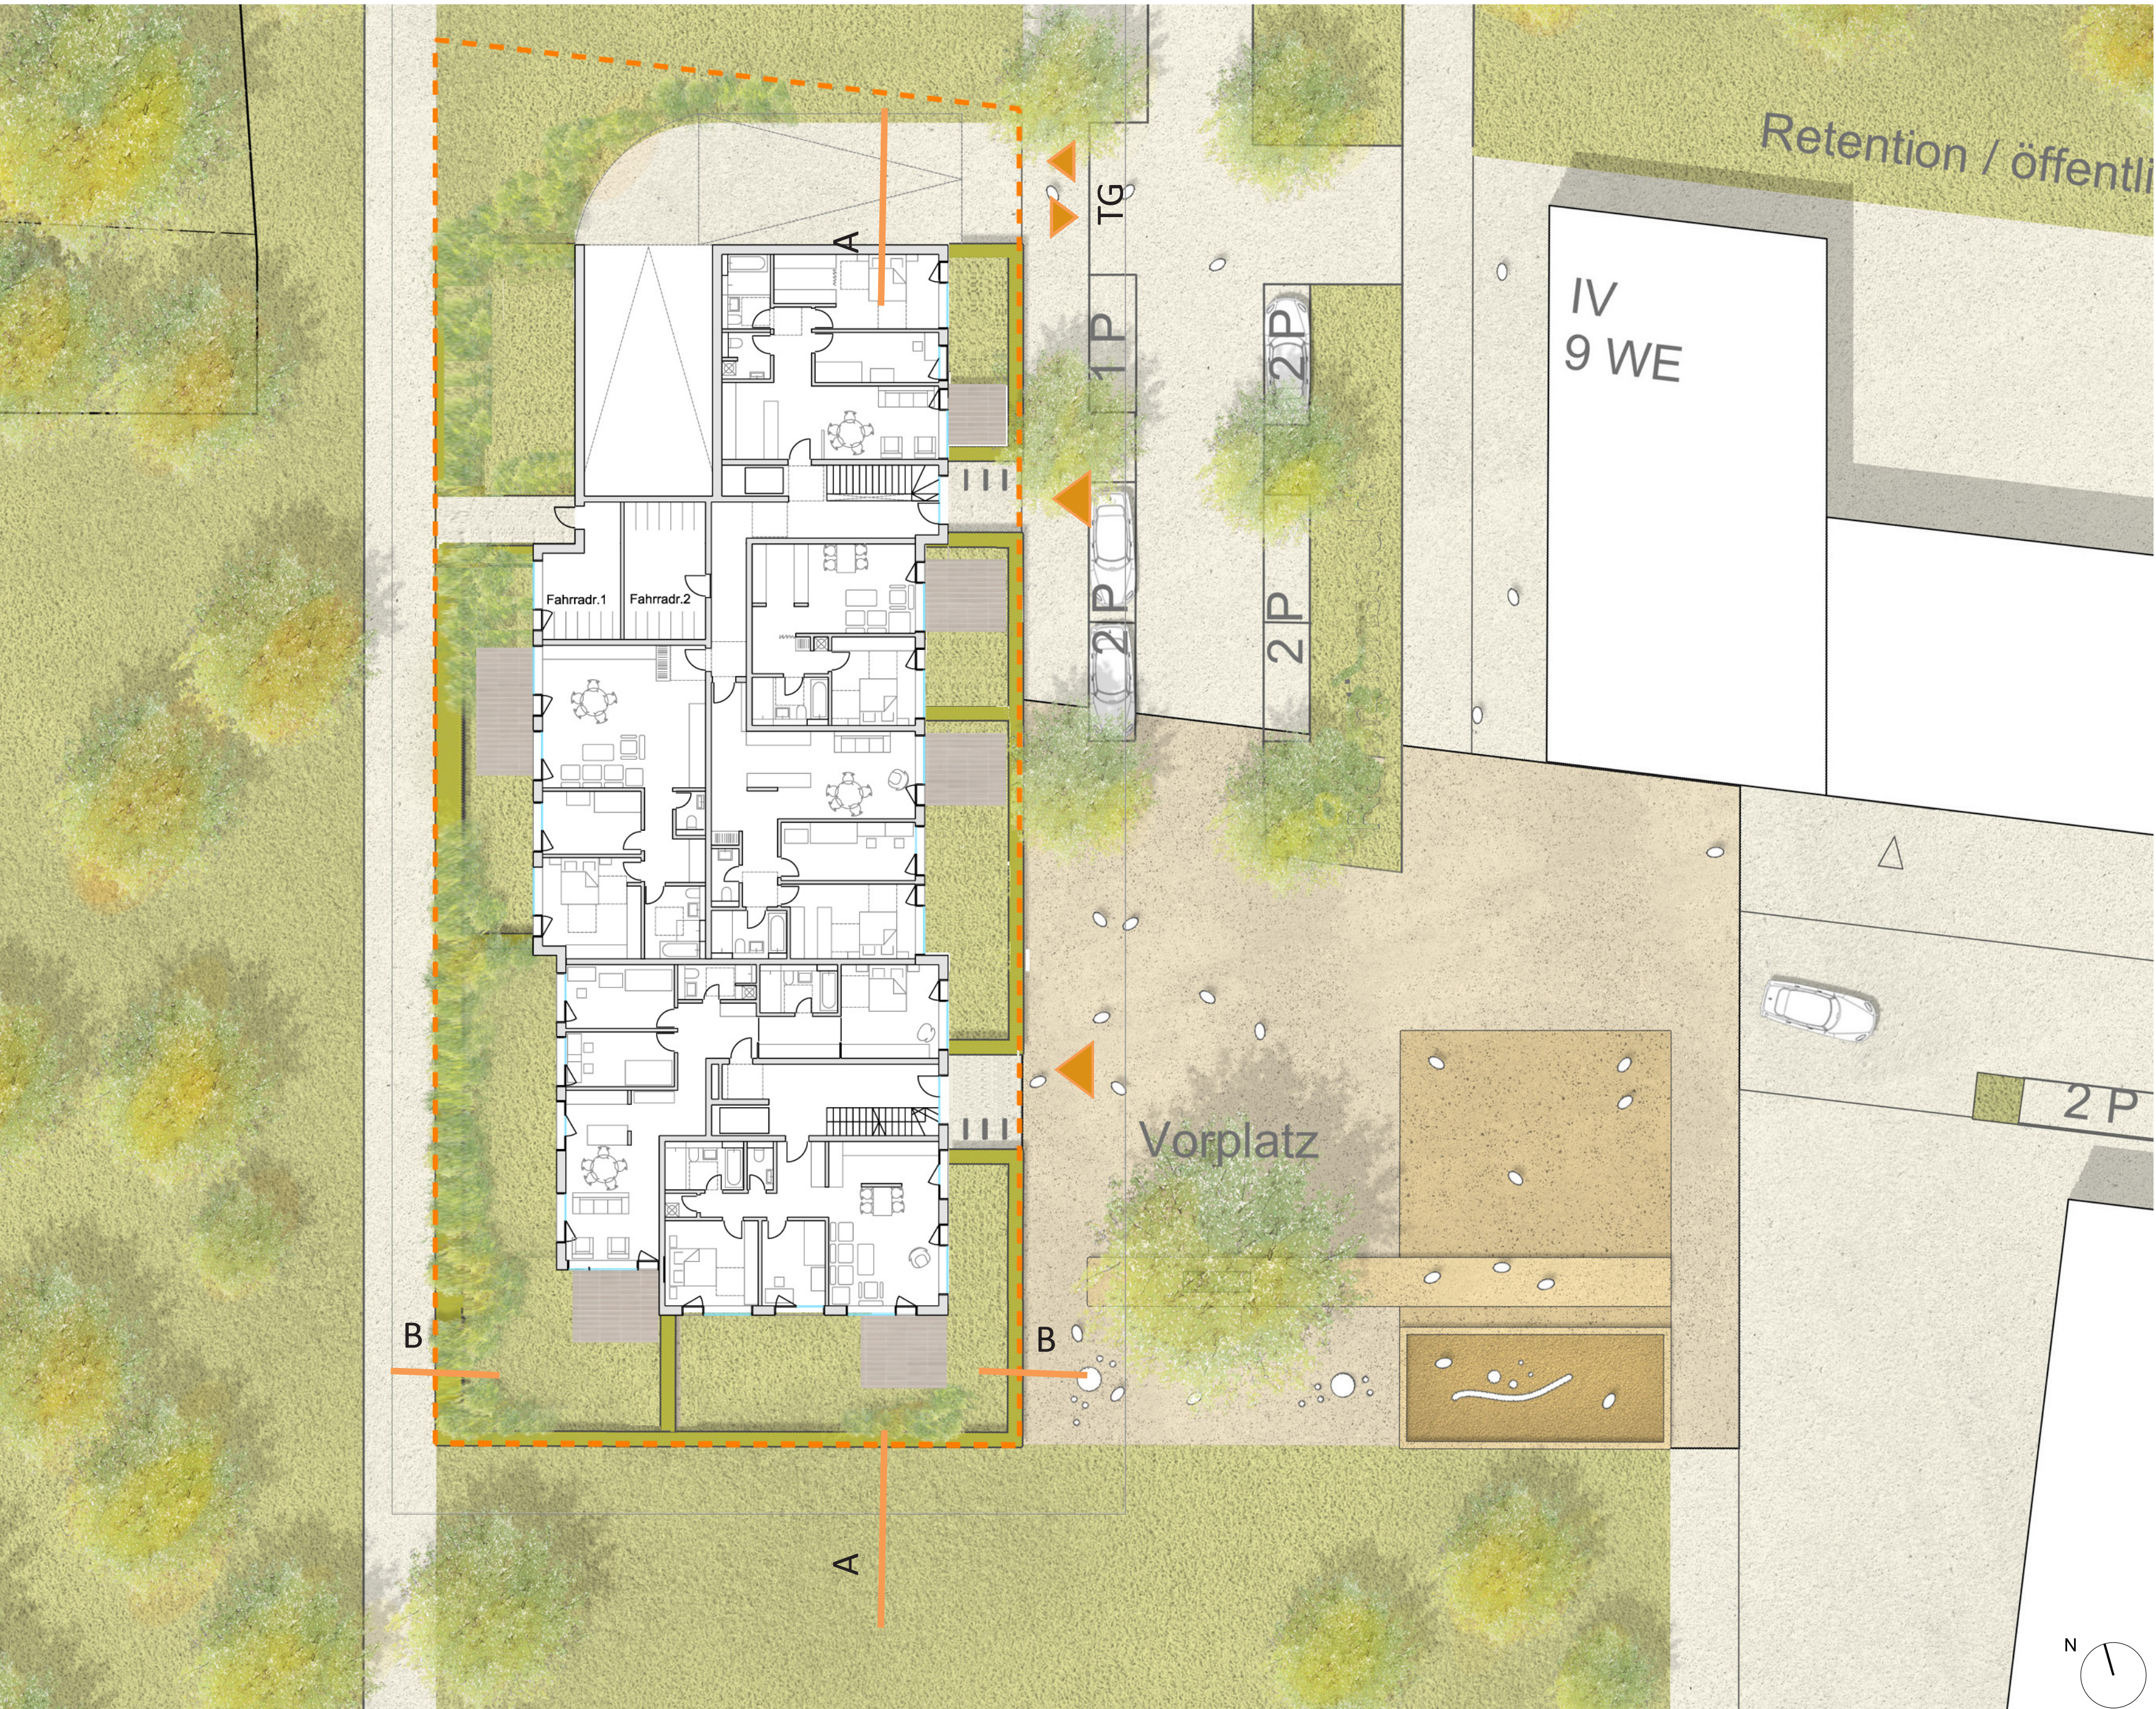


ERDGESCHOß 1/200

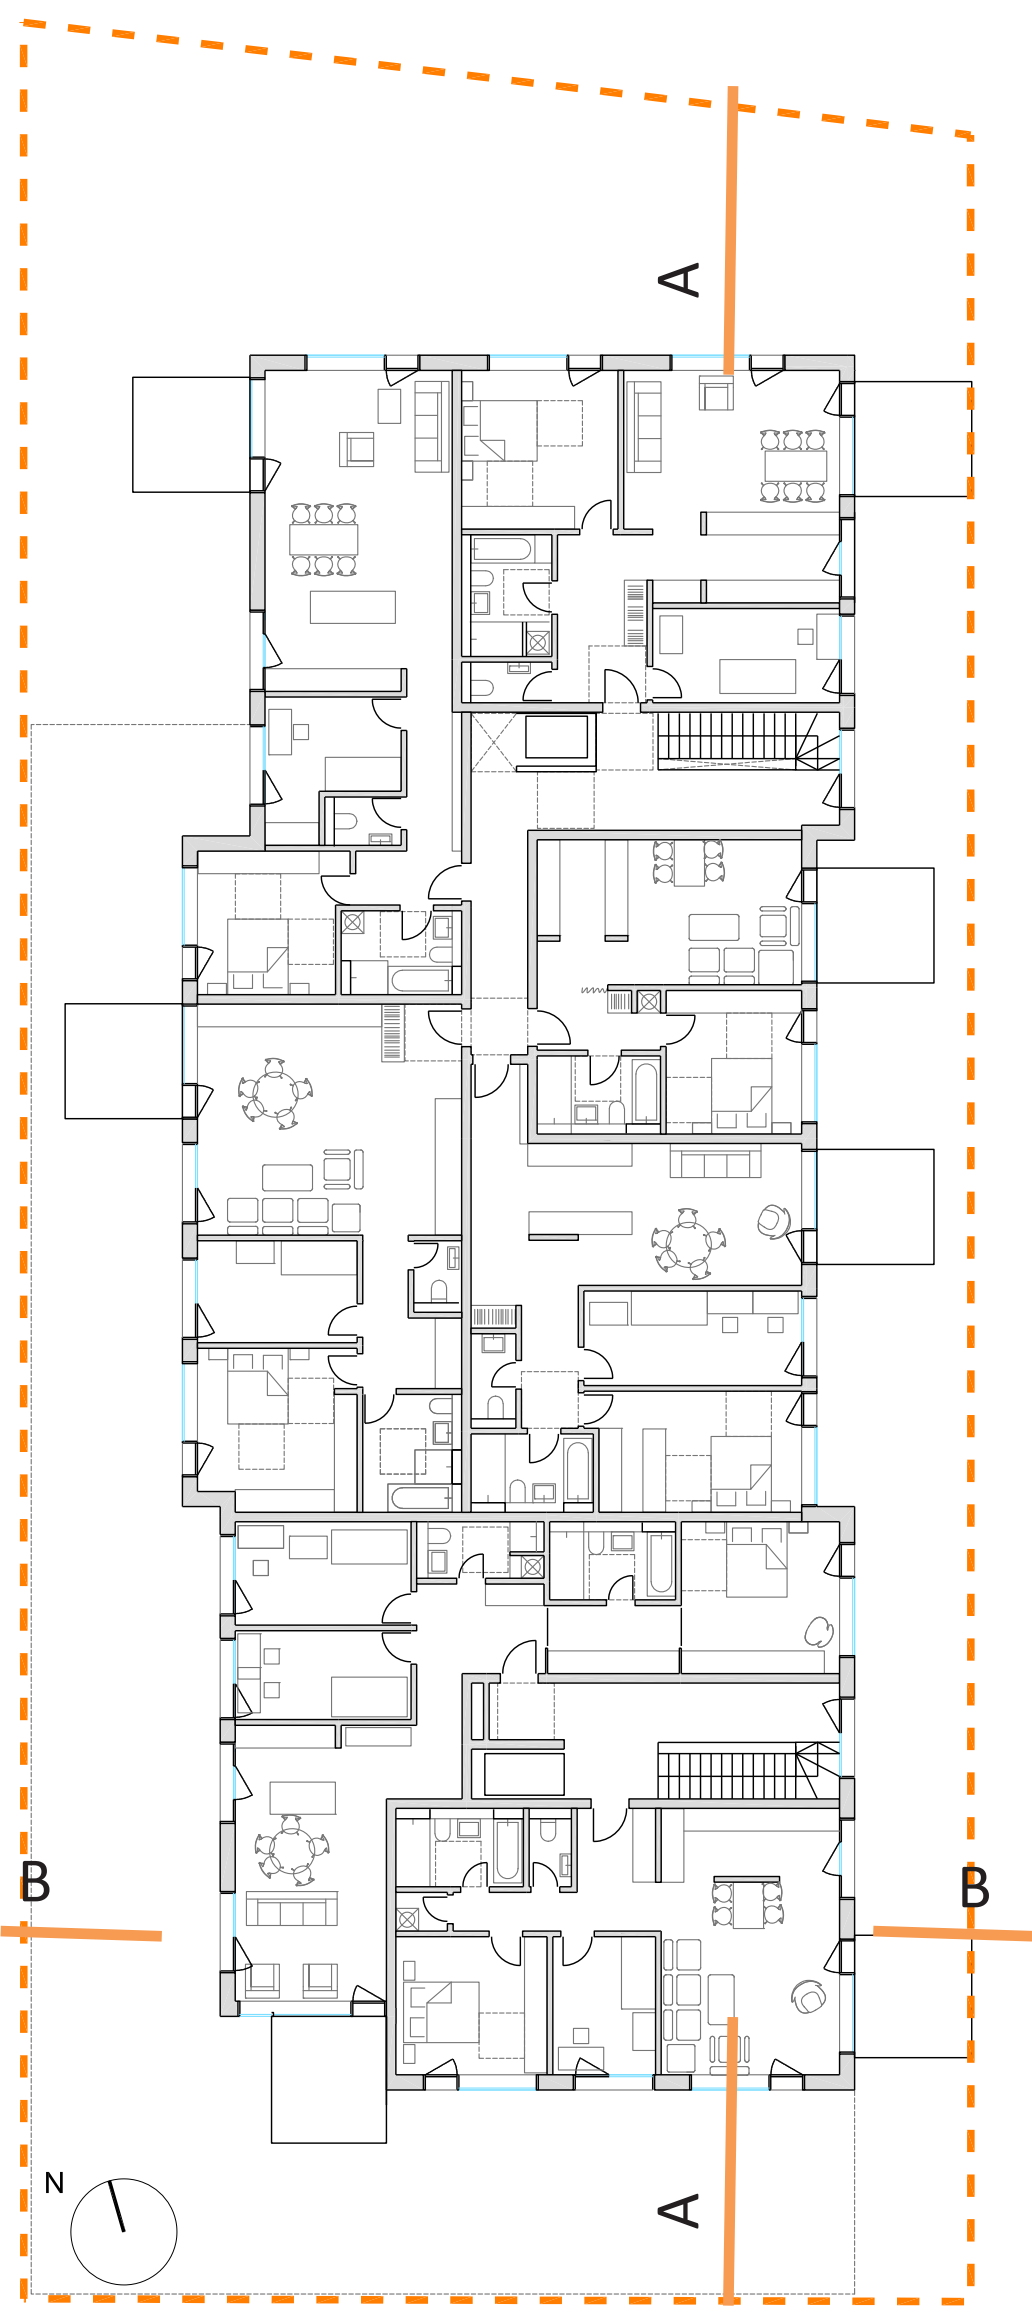


1.-2. OG 1/200

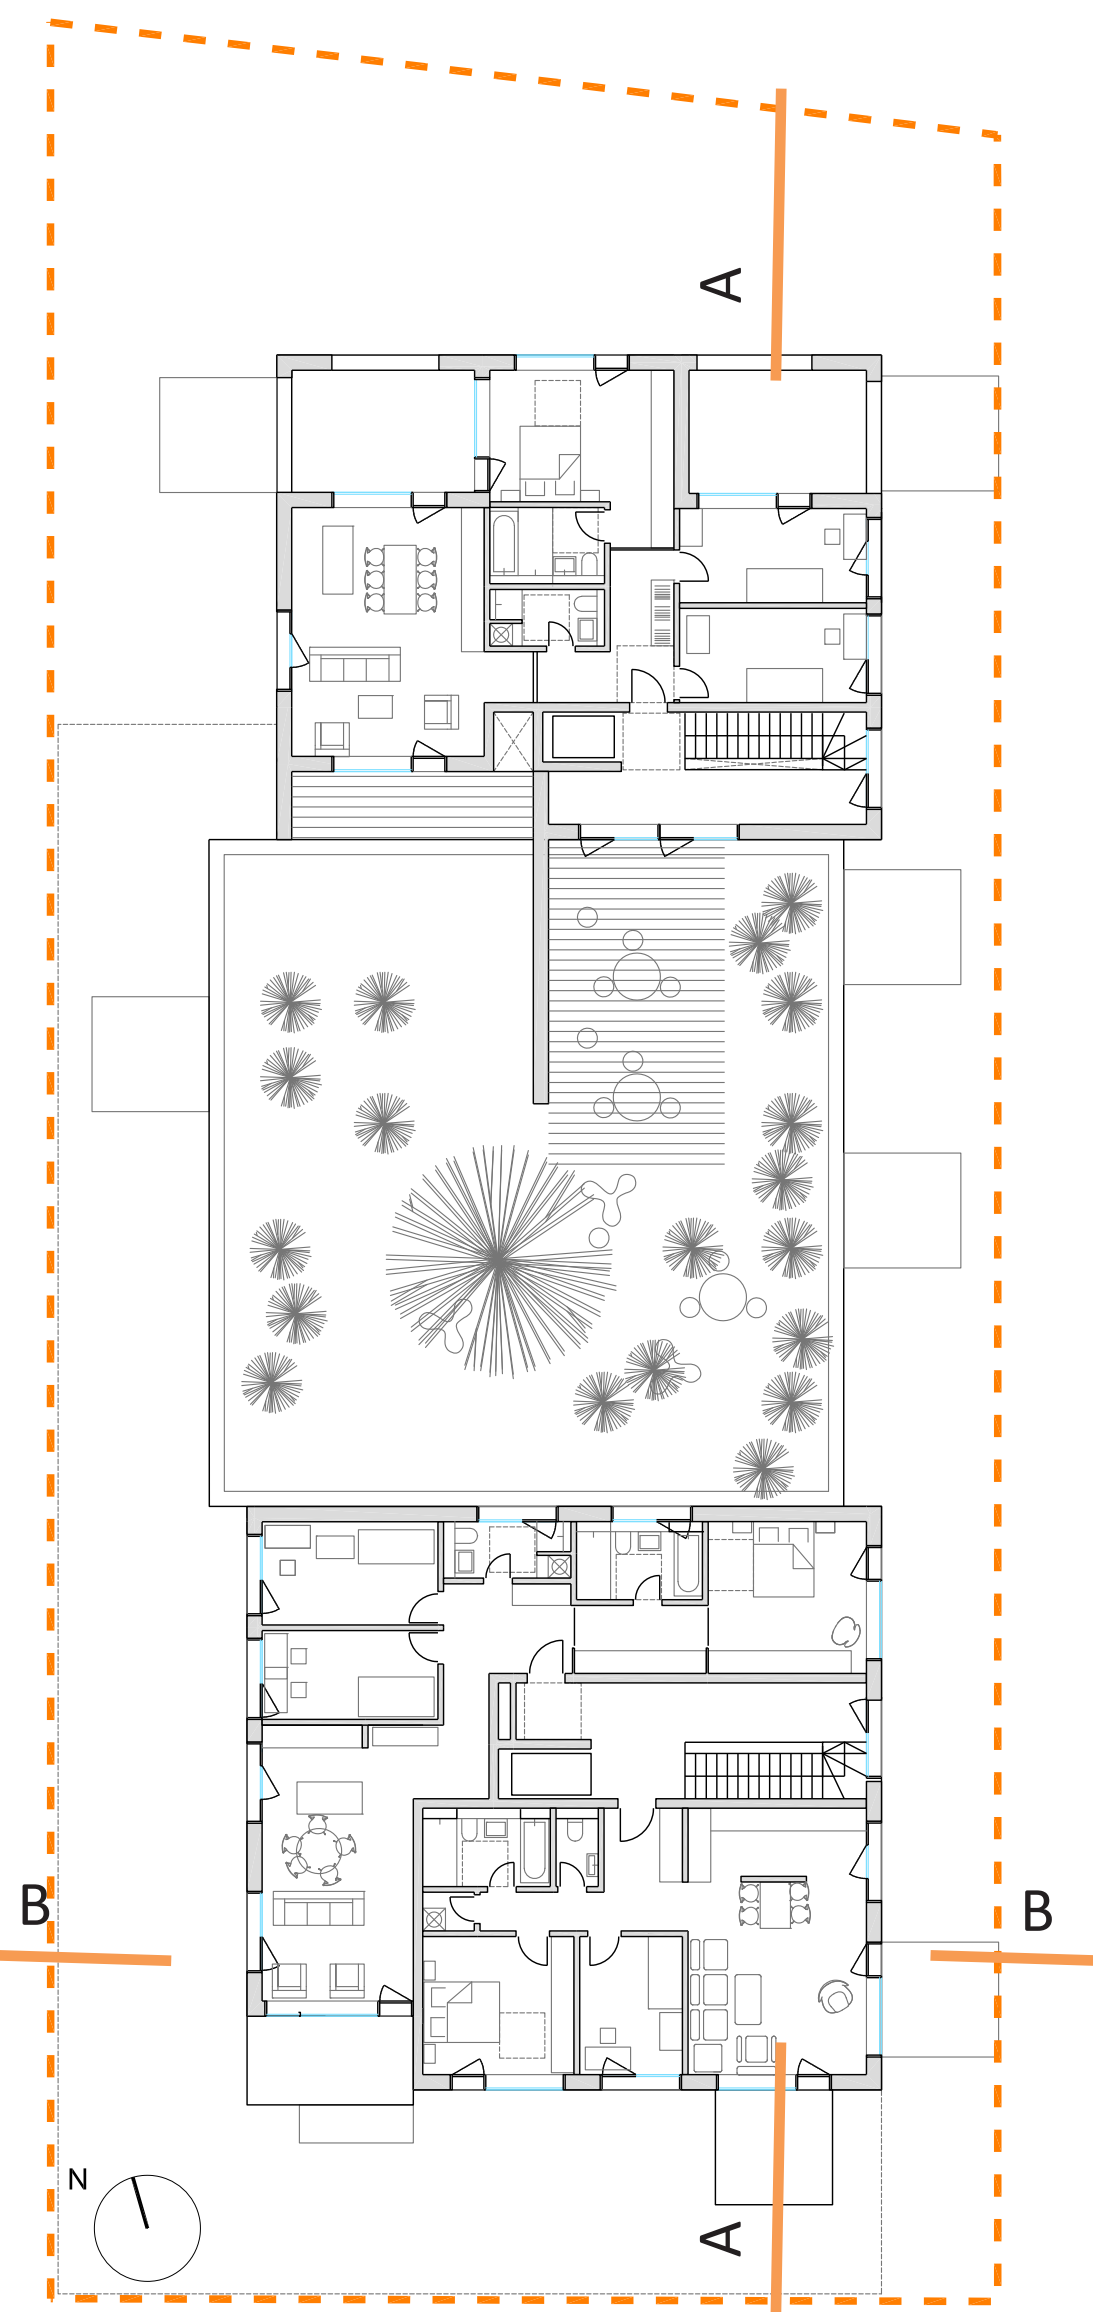


3. OG 1/200

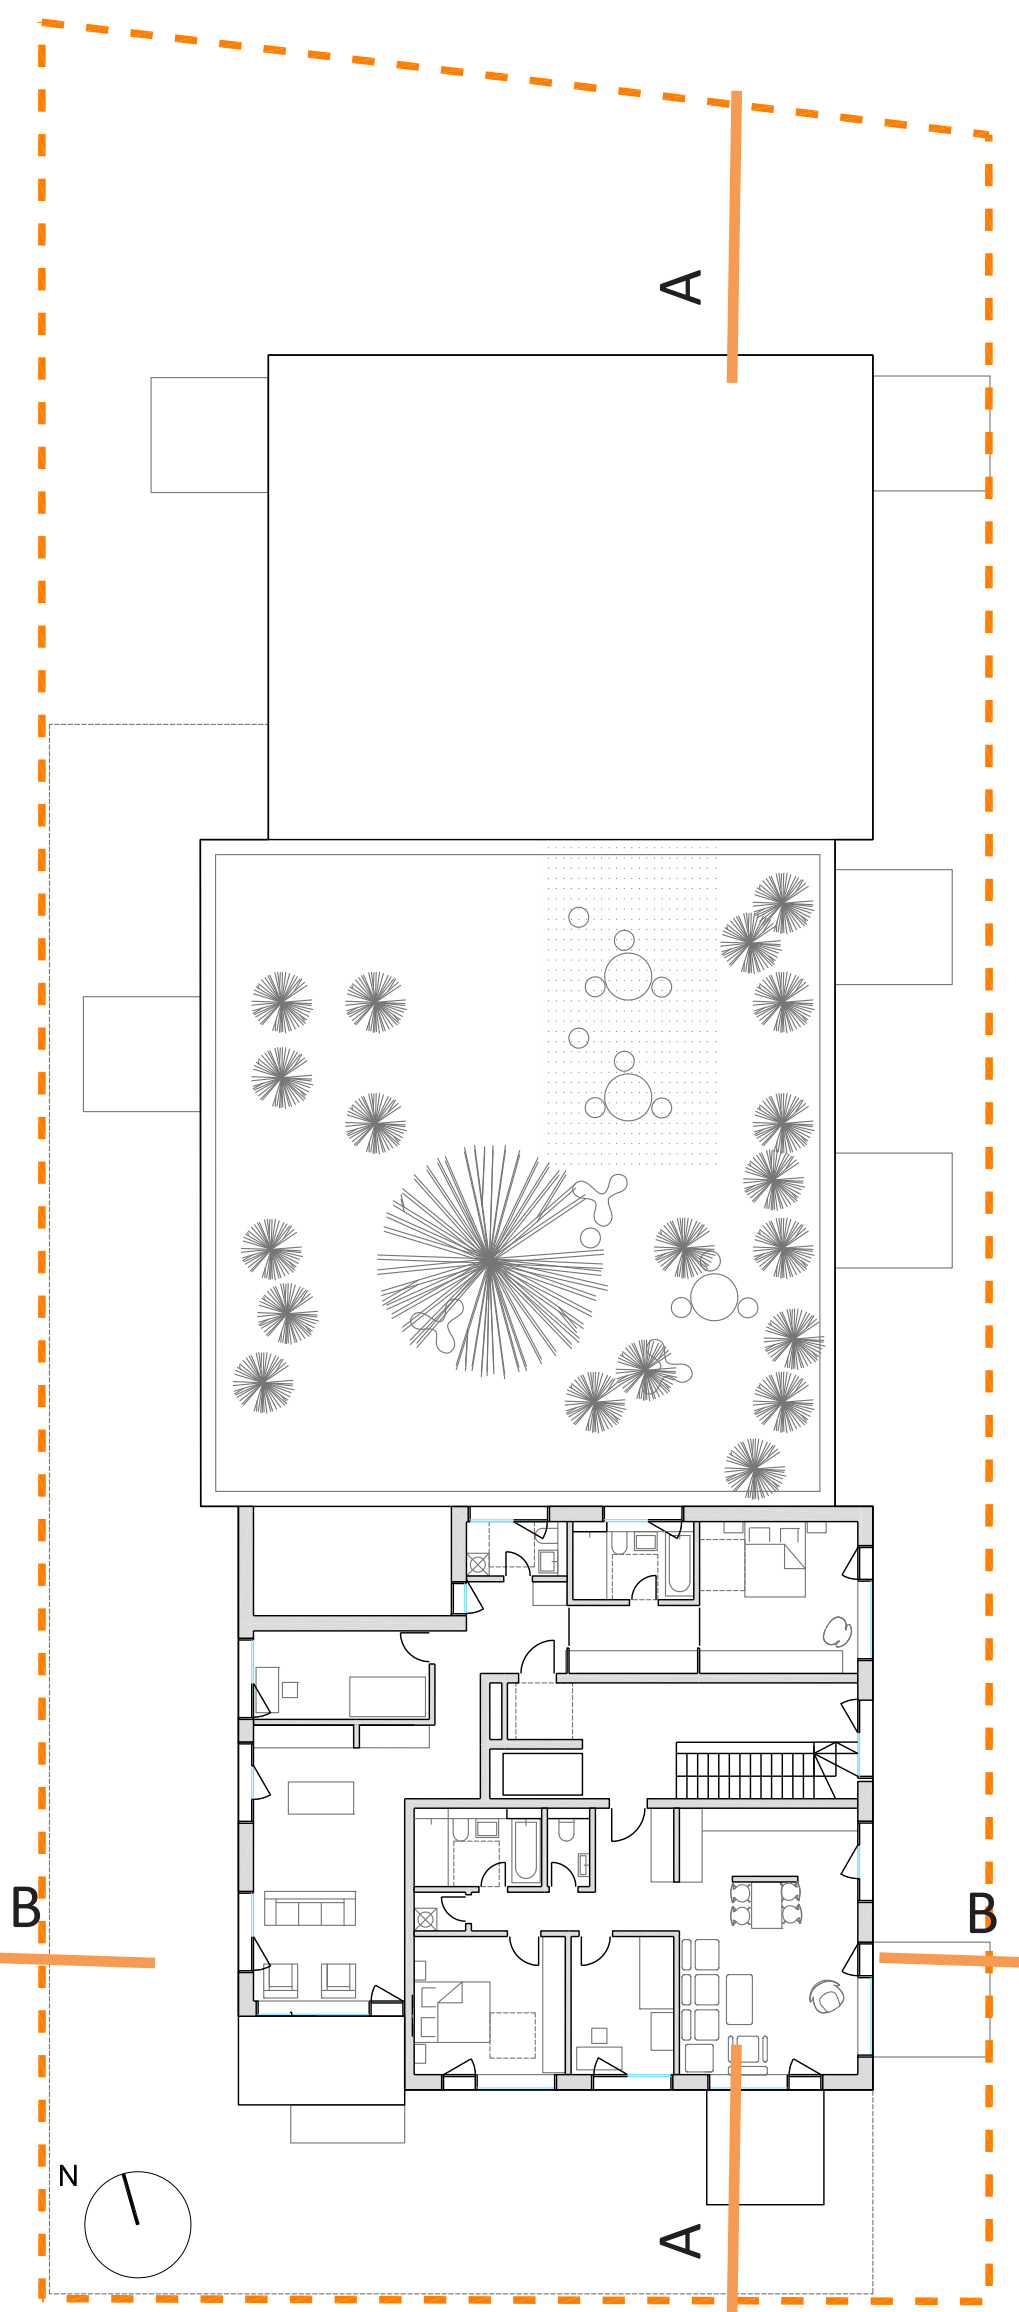


4.-5. OG 1/200

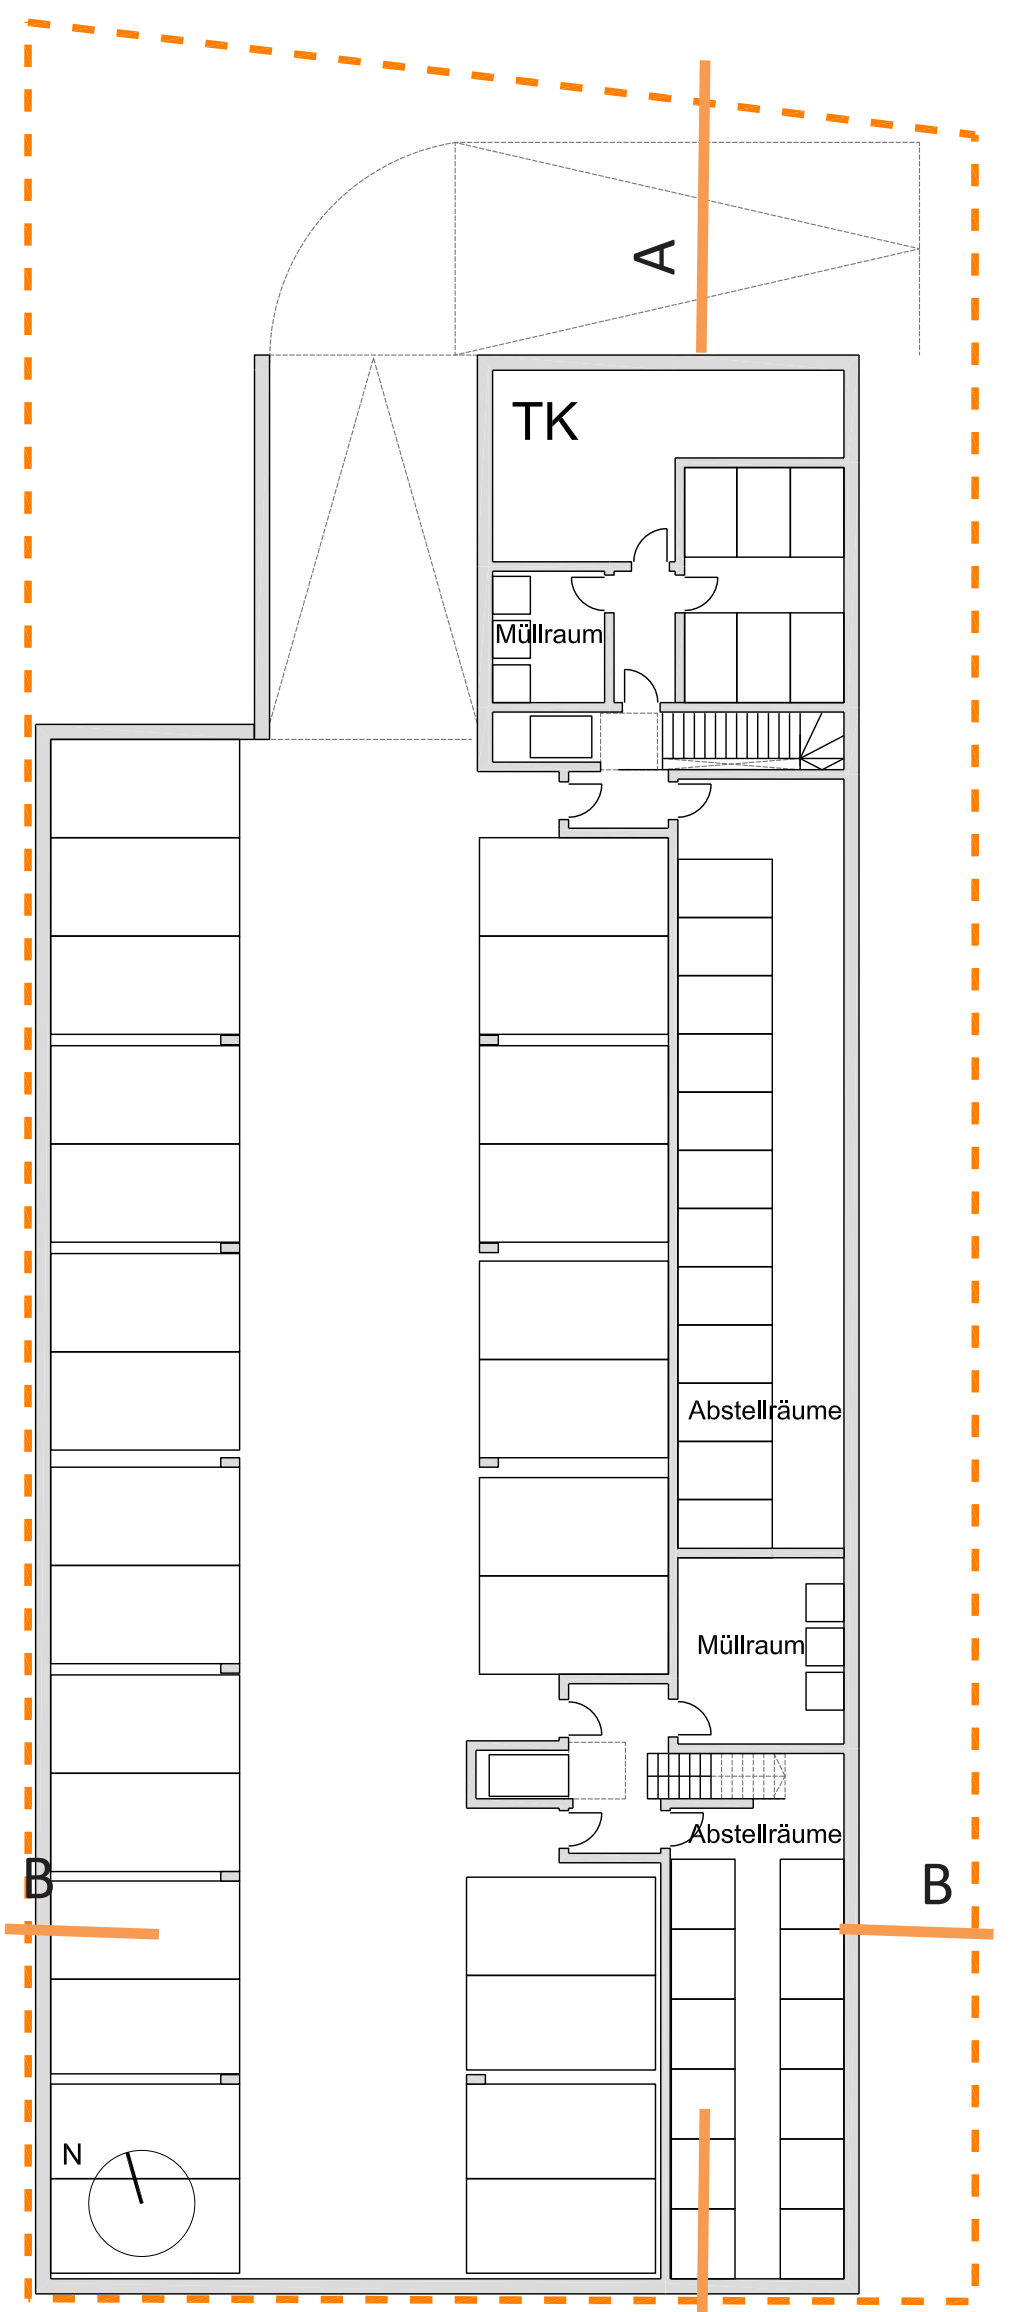


TG 1/200

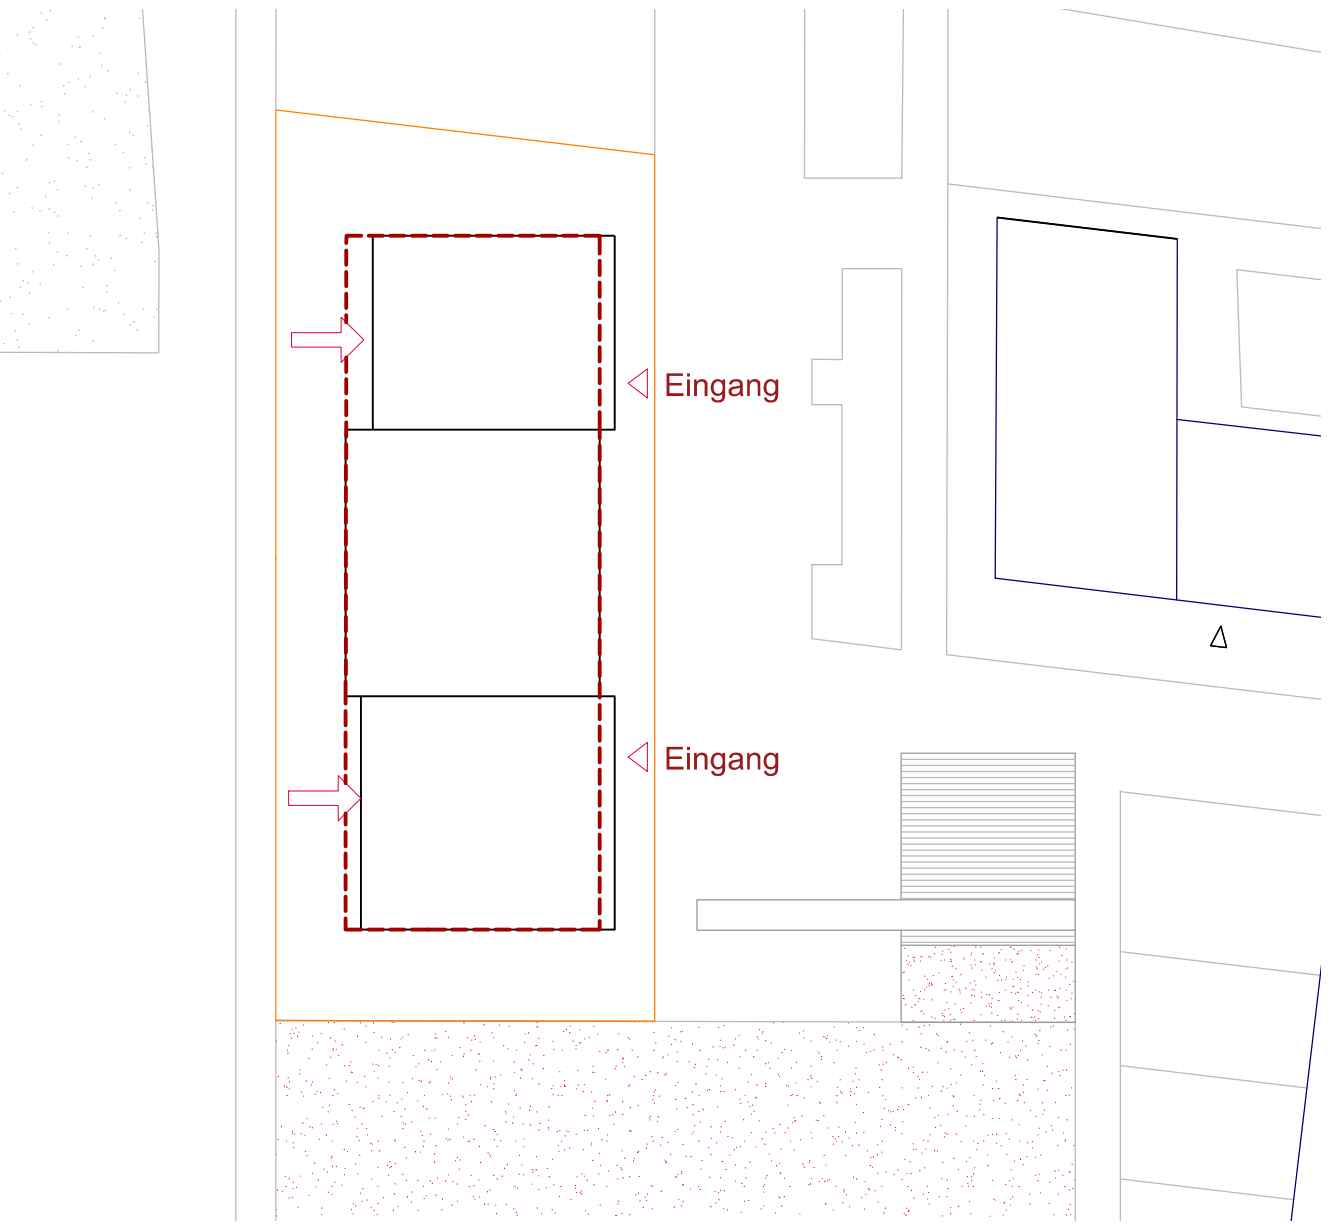

KUBATUR

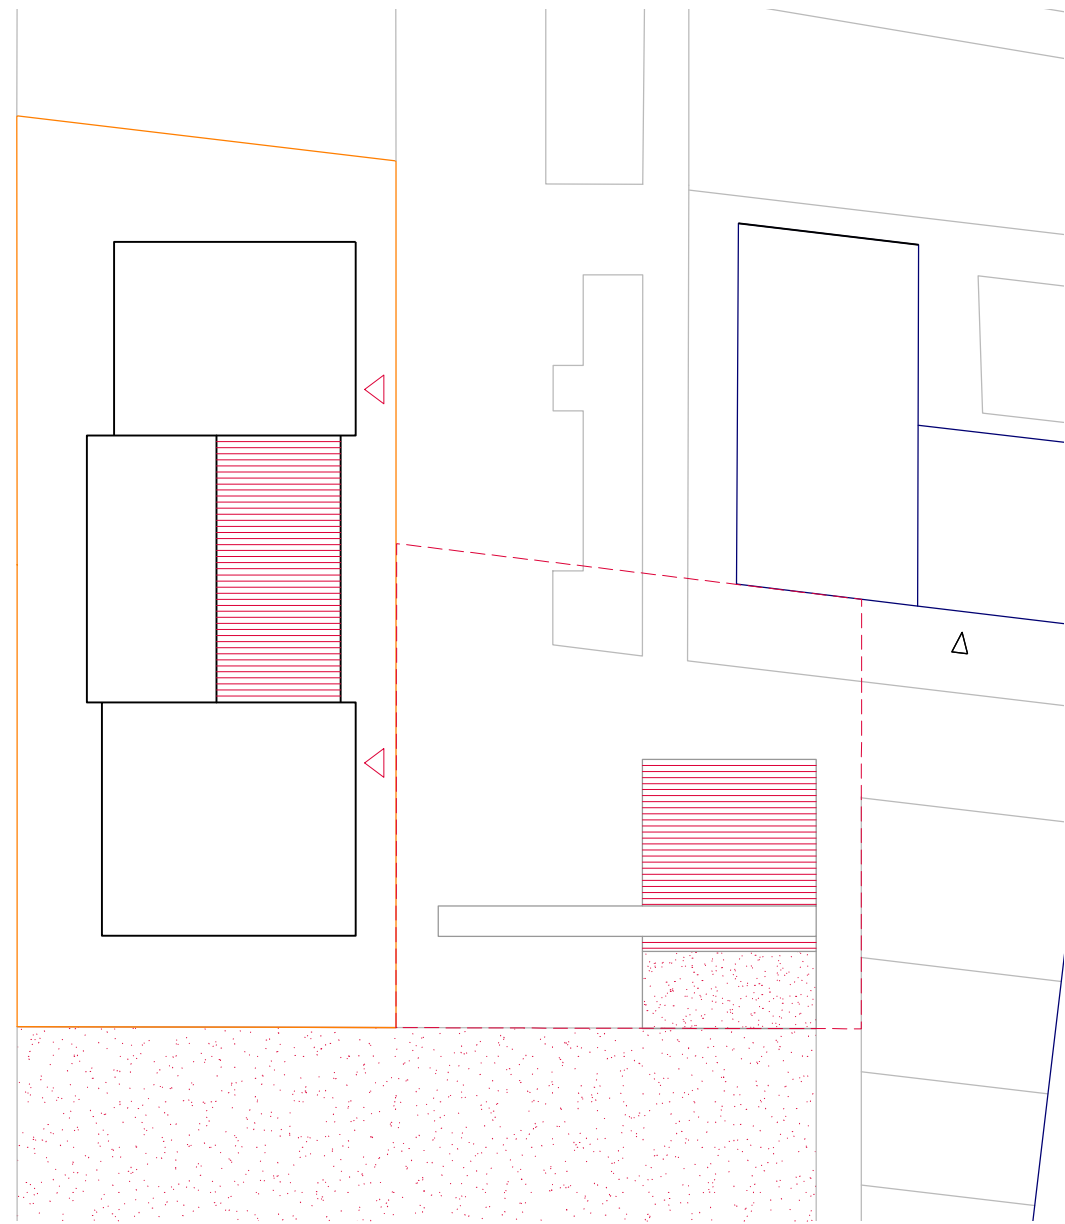

ÖFFENTLICHER RAUM

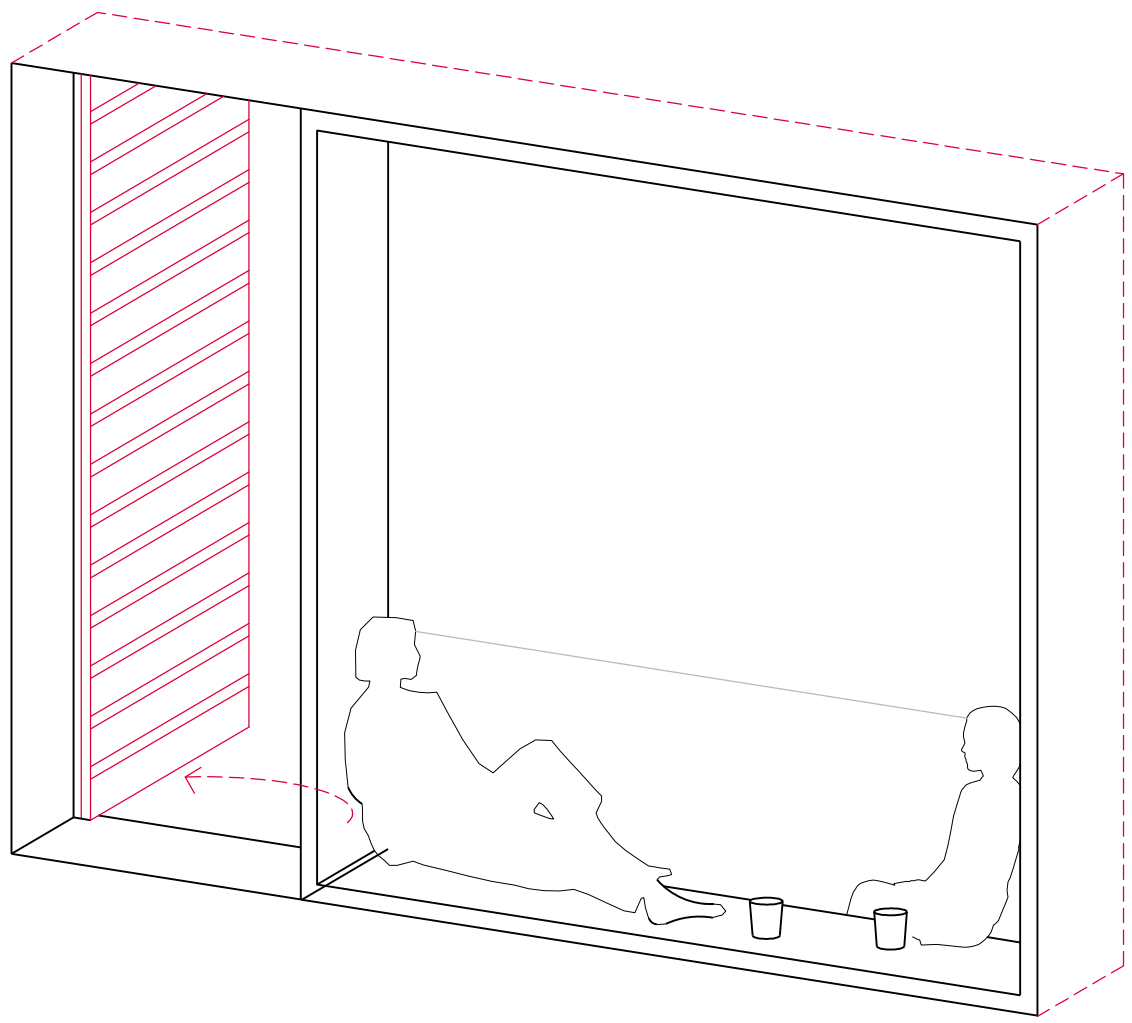

DETAIL FENSTER



BACKSTEIN FASSADE



PLAZA HOLZBANK



HOLZFENSTER



BODENBELAG PLAZA



ANSICHT WEST 1/200



ANSICHT NORD 1/200



SCHNITT BB 1/200



ISOMETRIE SÜDWEST